


AMENAGEMENT FONCIER AGRICOLE ET FORESTIER
Titre 2ème du Livre 1er du Code Rural et de la Pêche Maritime

CHATEAUVIEUX (Loir-et-Cher)

Section ZY
du N°1 au N° 78

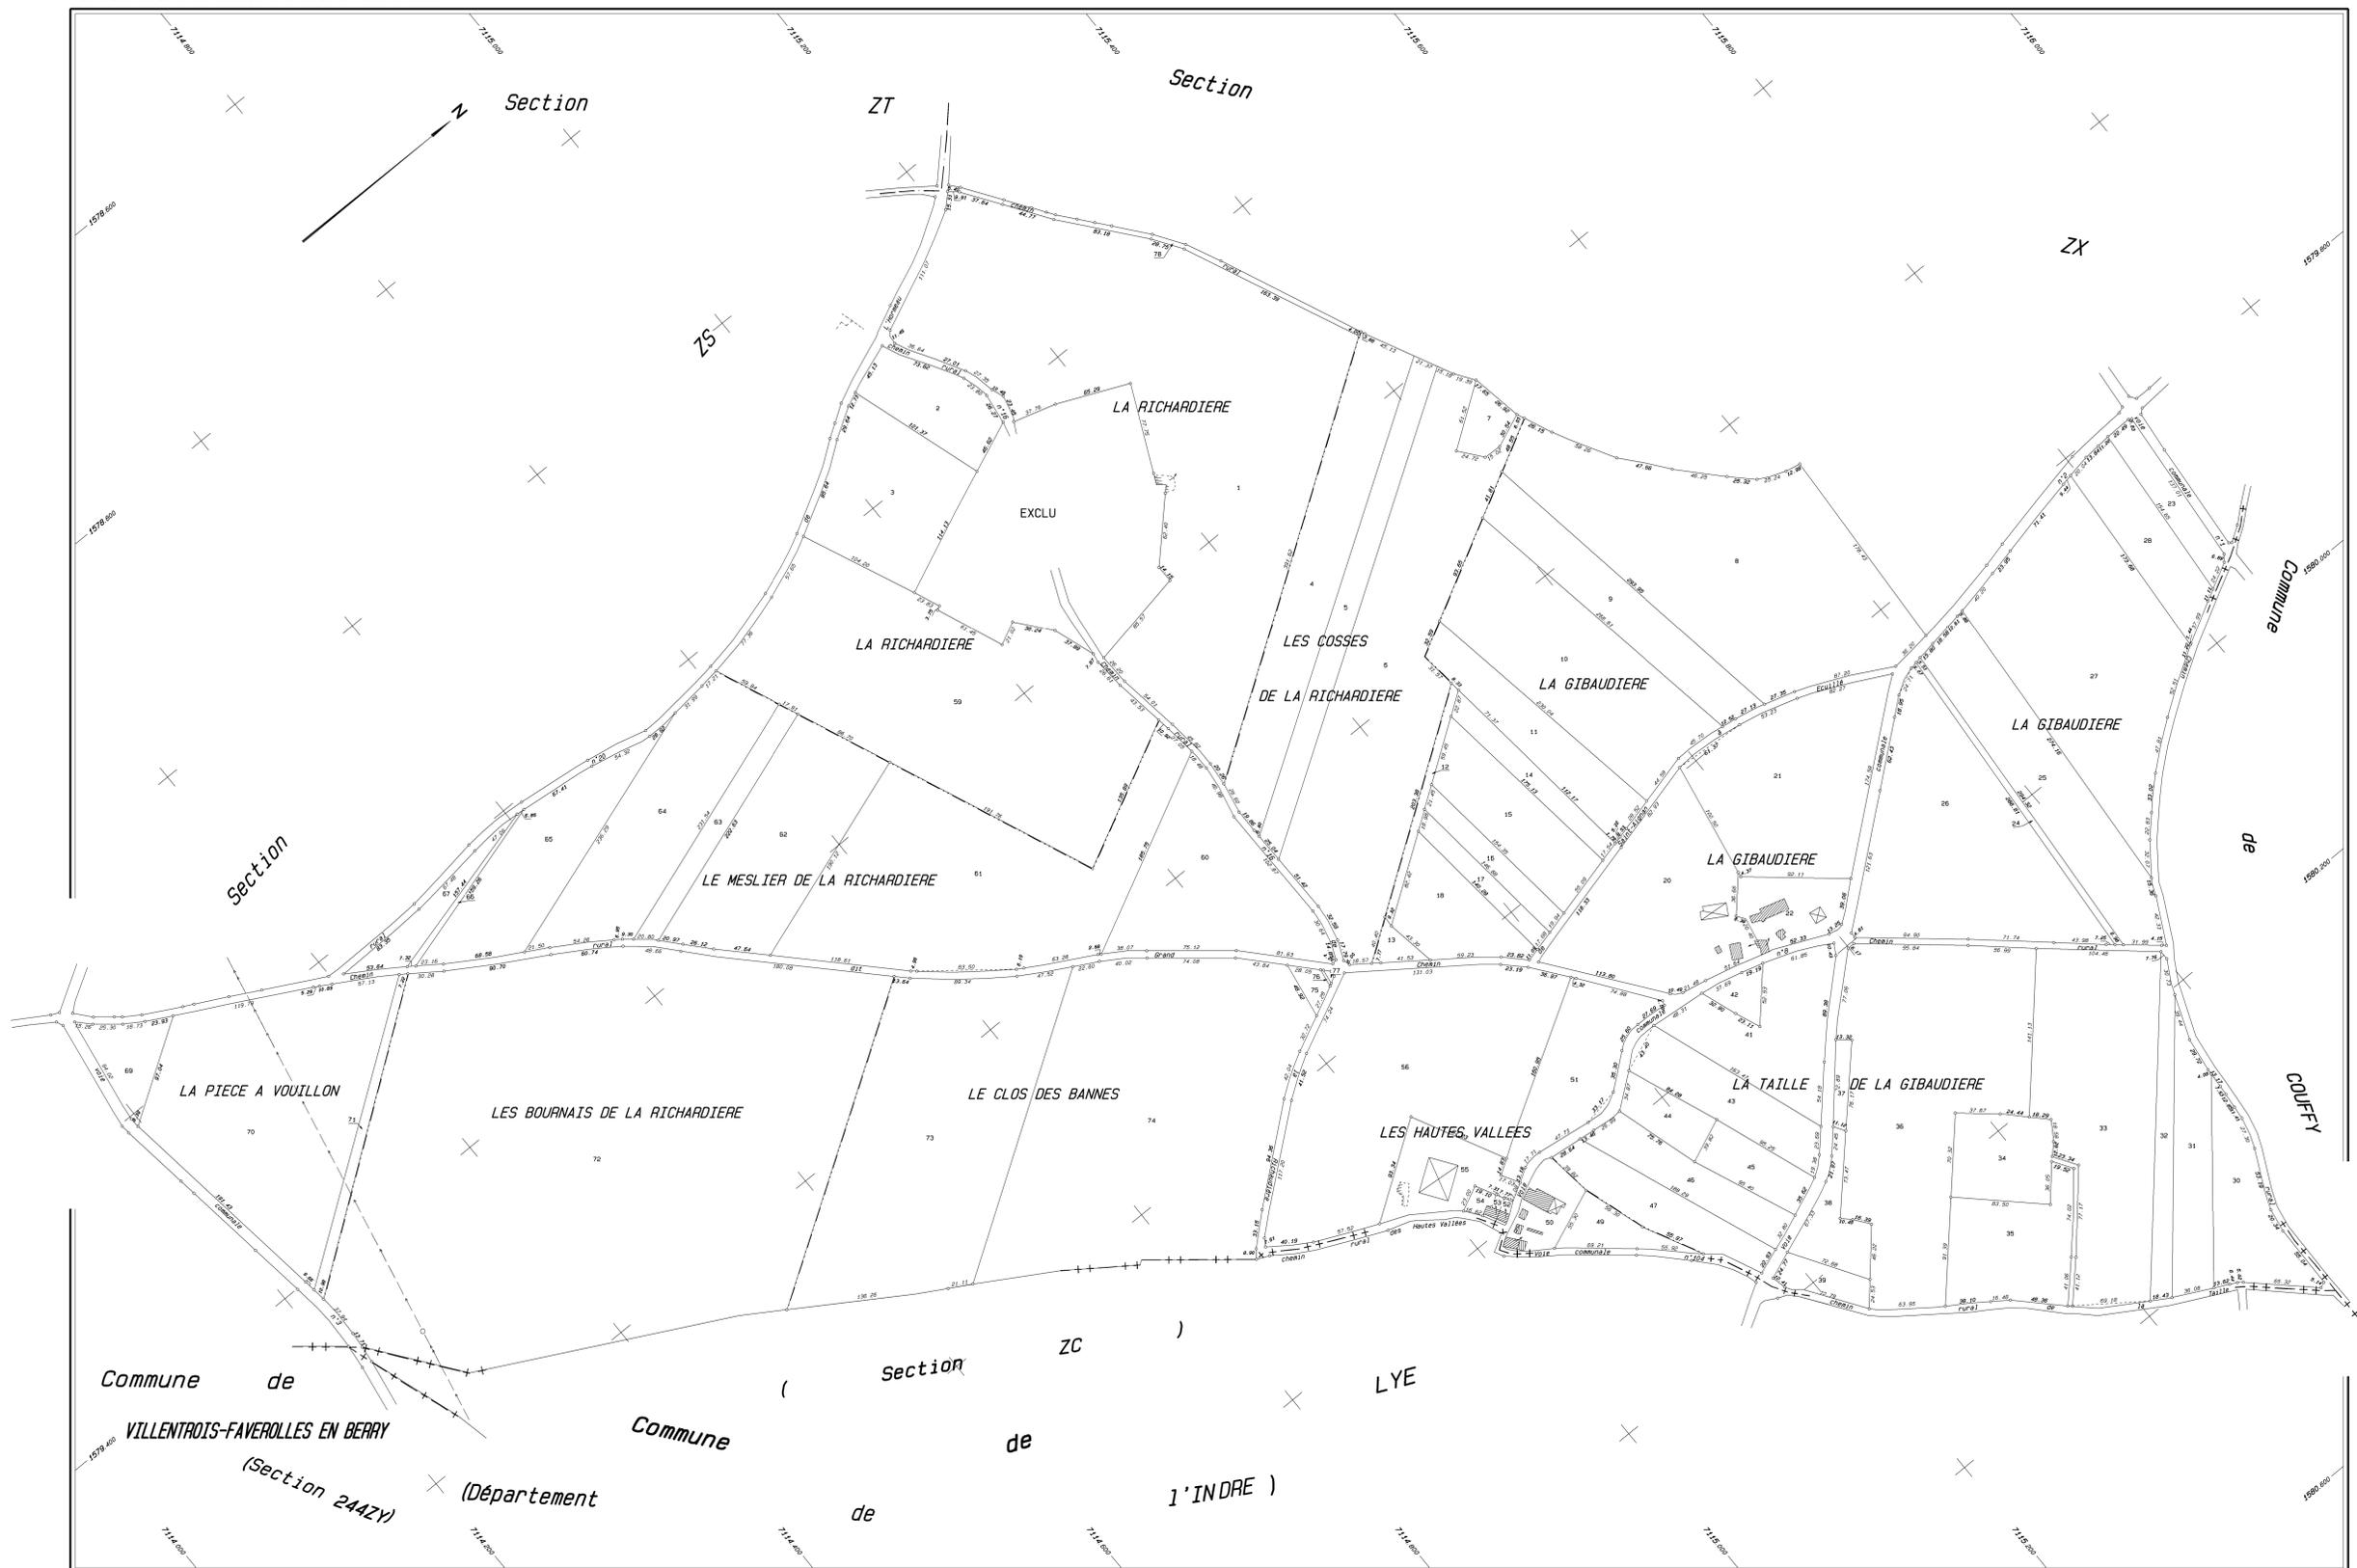

Etabli en 2020
par Benoit ONILLON
géomètre-expert agréé

Echelle 1/2000

CHATEAUVIEUX Section ZY

Plan définitif publié en 2020