AMENAGEMENT FONCIER AGRICOLE ET FORESTIER
Titre 2ème du Livre 1er du Code Rural et de la Pêche Maritime

VILLENTROIS-FAVEROLLES-EN-BERRY (Indre)

Section 072ZW

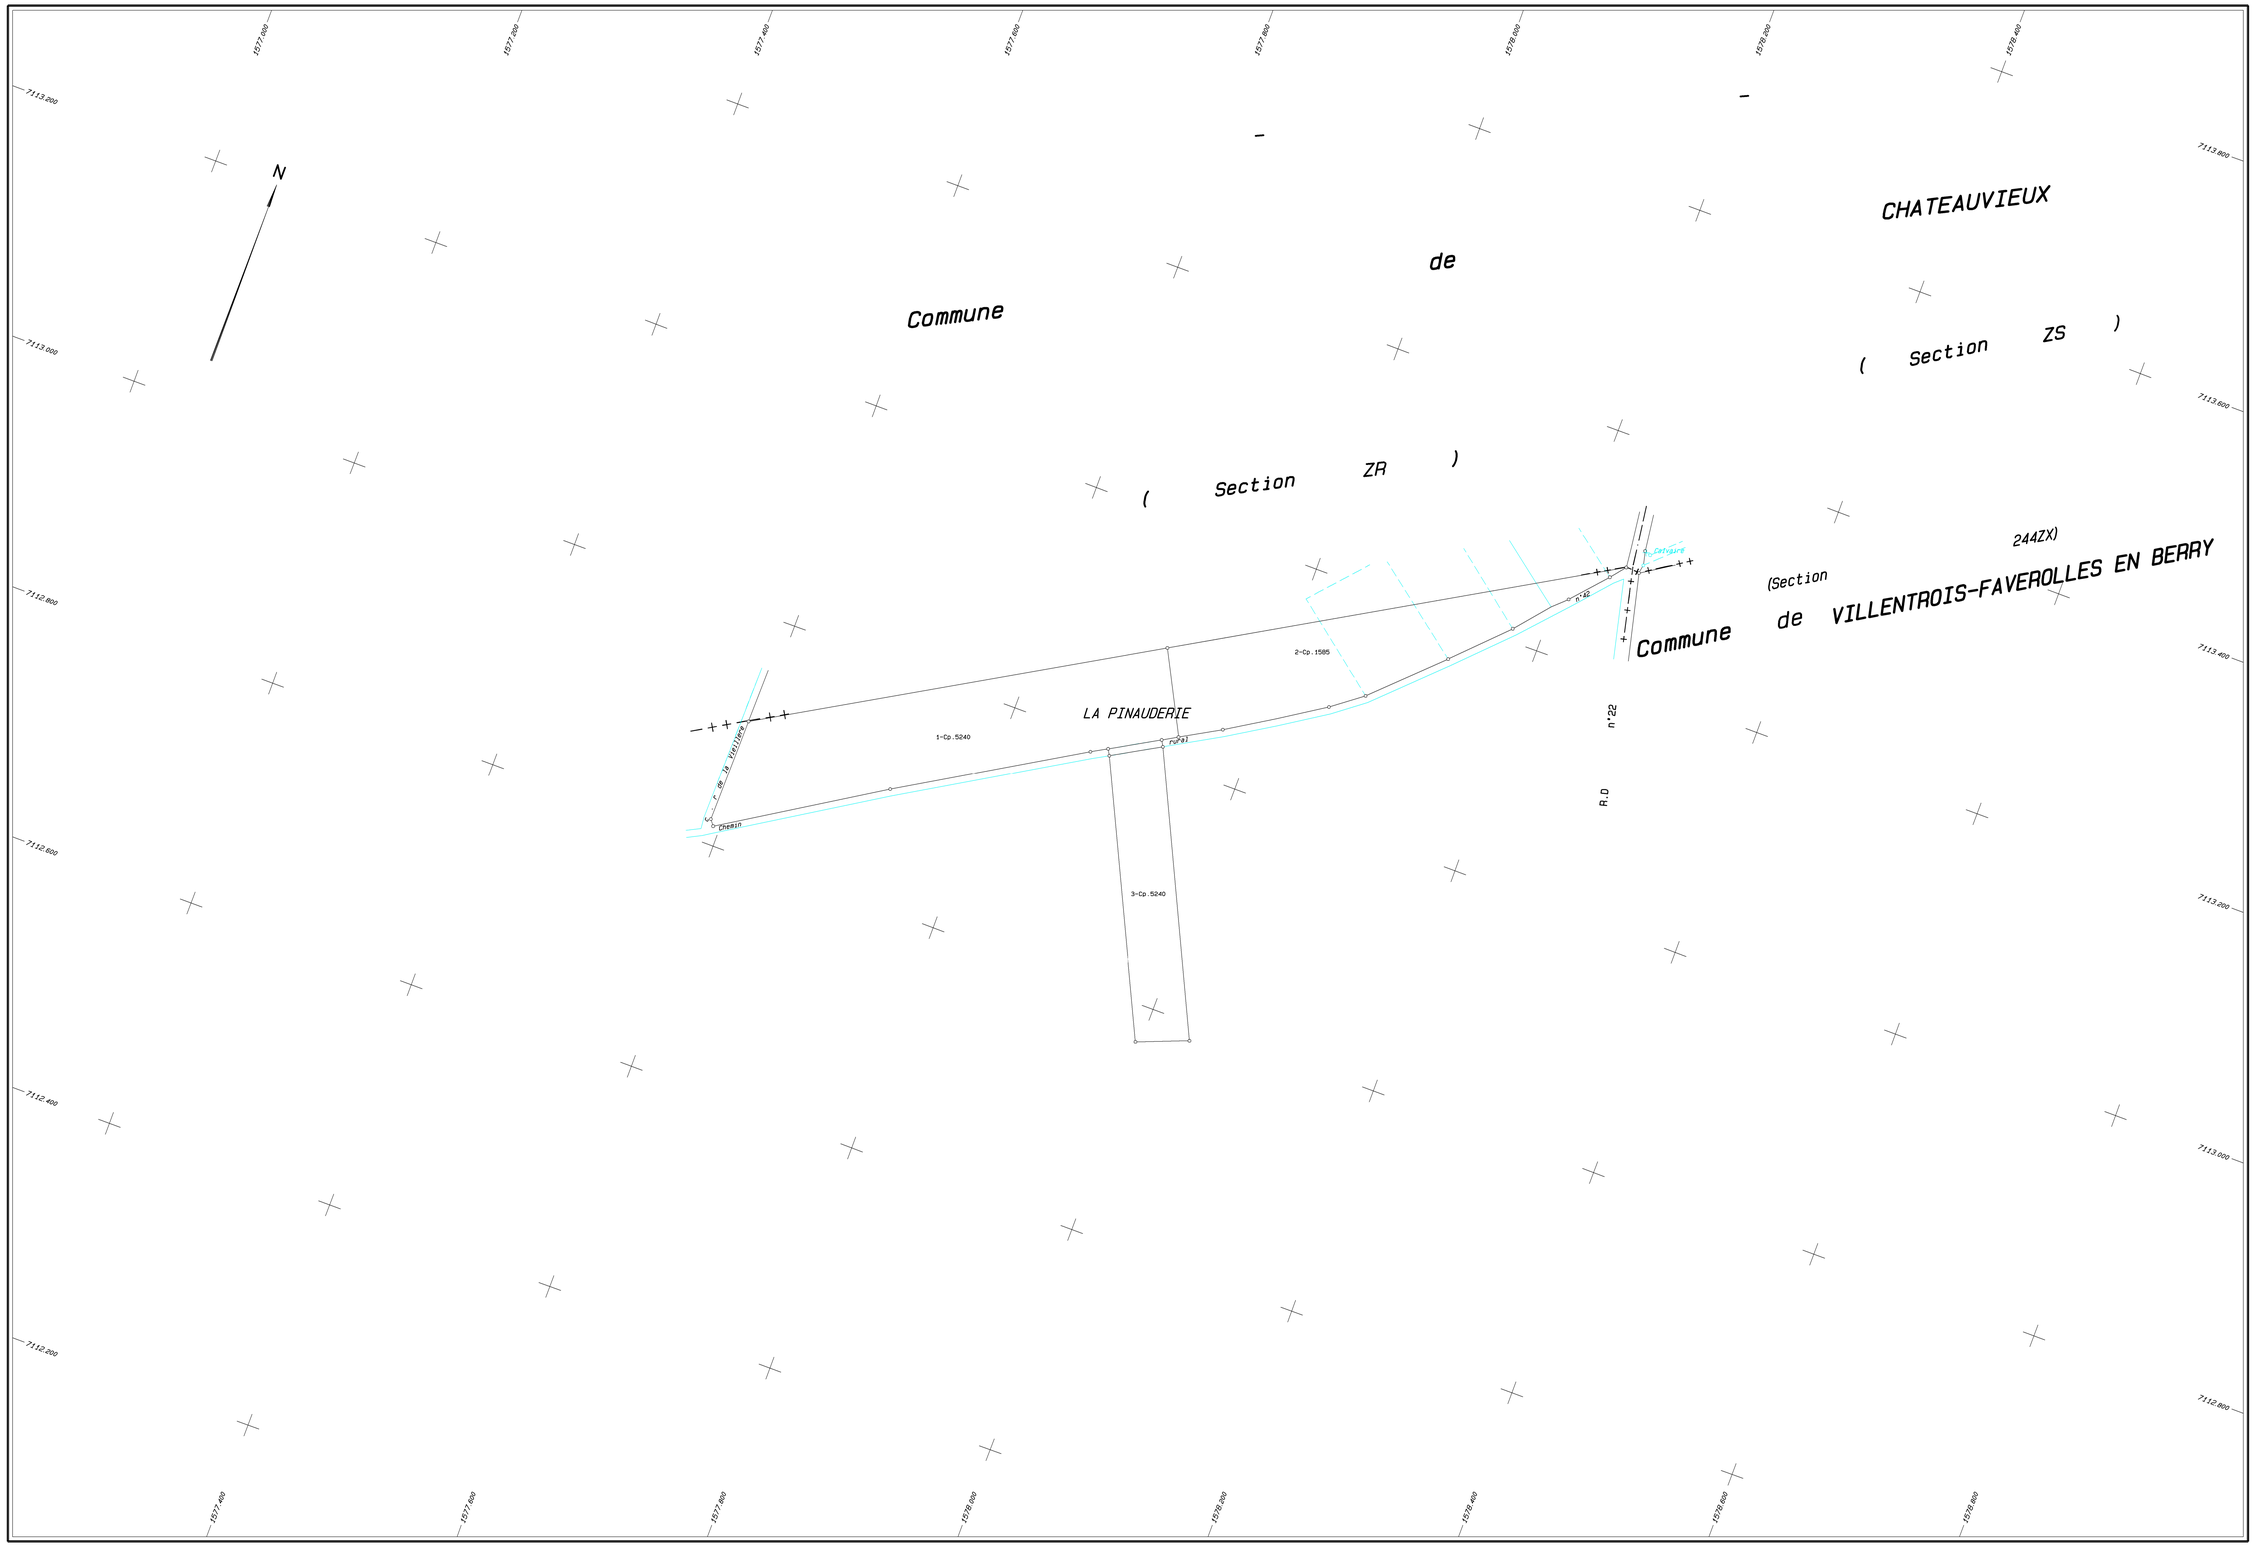

Plan établi en 2019
par Benoit ONILLON
géomètre-expert agréé

Echelle 1/2000

A.F.A.F.E. DE CHATEAUVIEUX

extension sur VILLENTROIS-FAVEROLLES-EN-BERRY Section 072ZW

AMENAGEMENT FONCIER AGRICOLE ET FORESTIER
Titre 2ème du Livre 1er du Code Rural et de la Pêche Maritime

VILLENTROIS-FAVEROLLES-EN-BERRY (Indre)

Section 072ZX

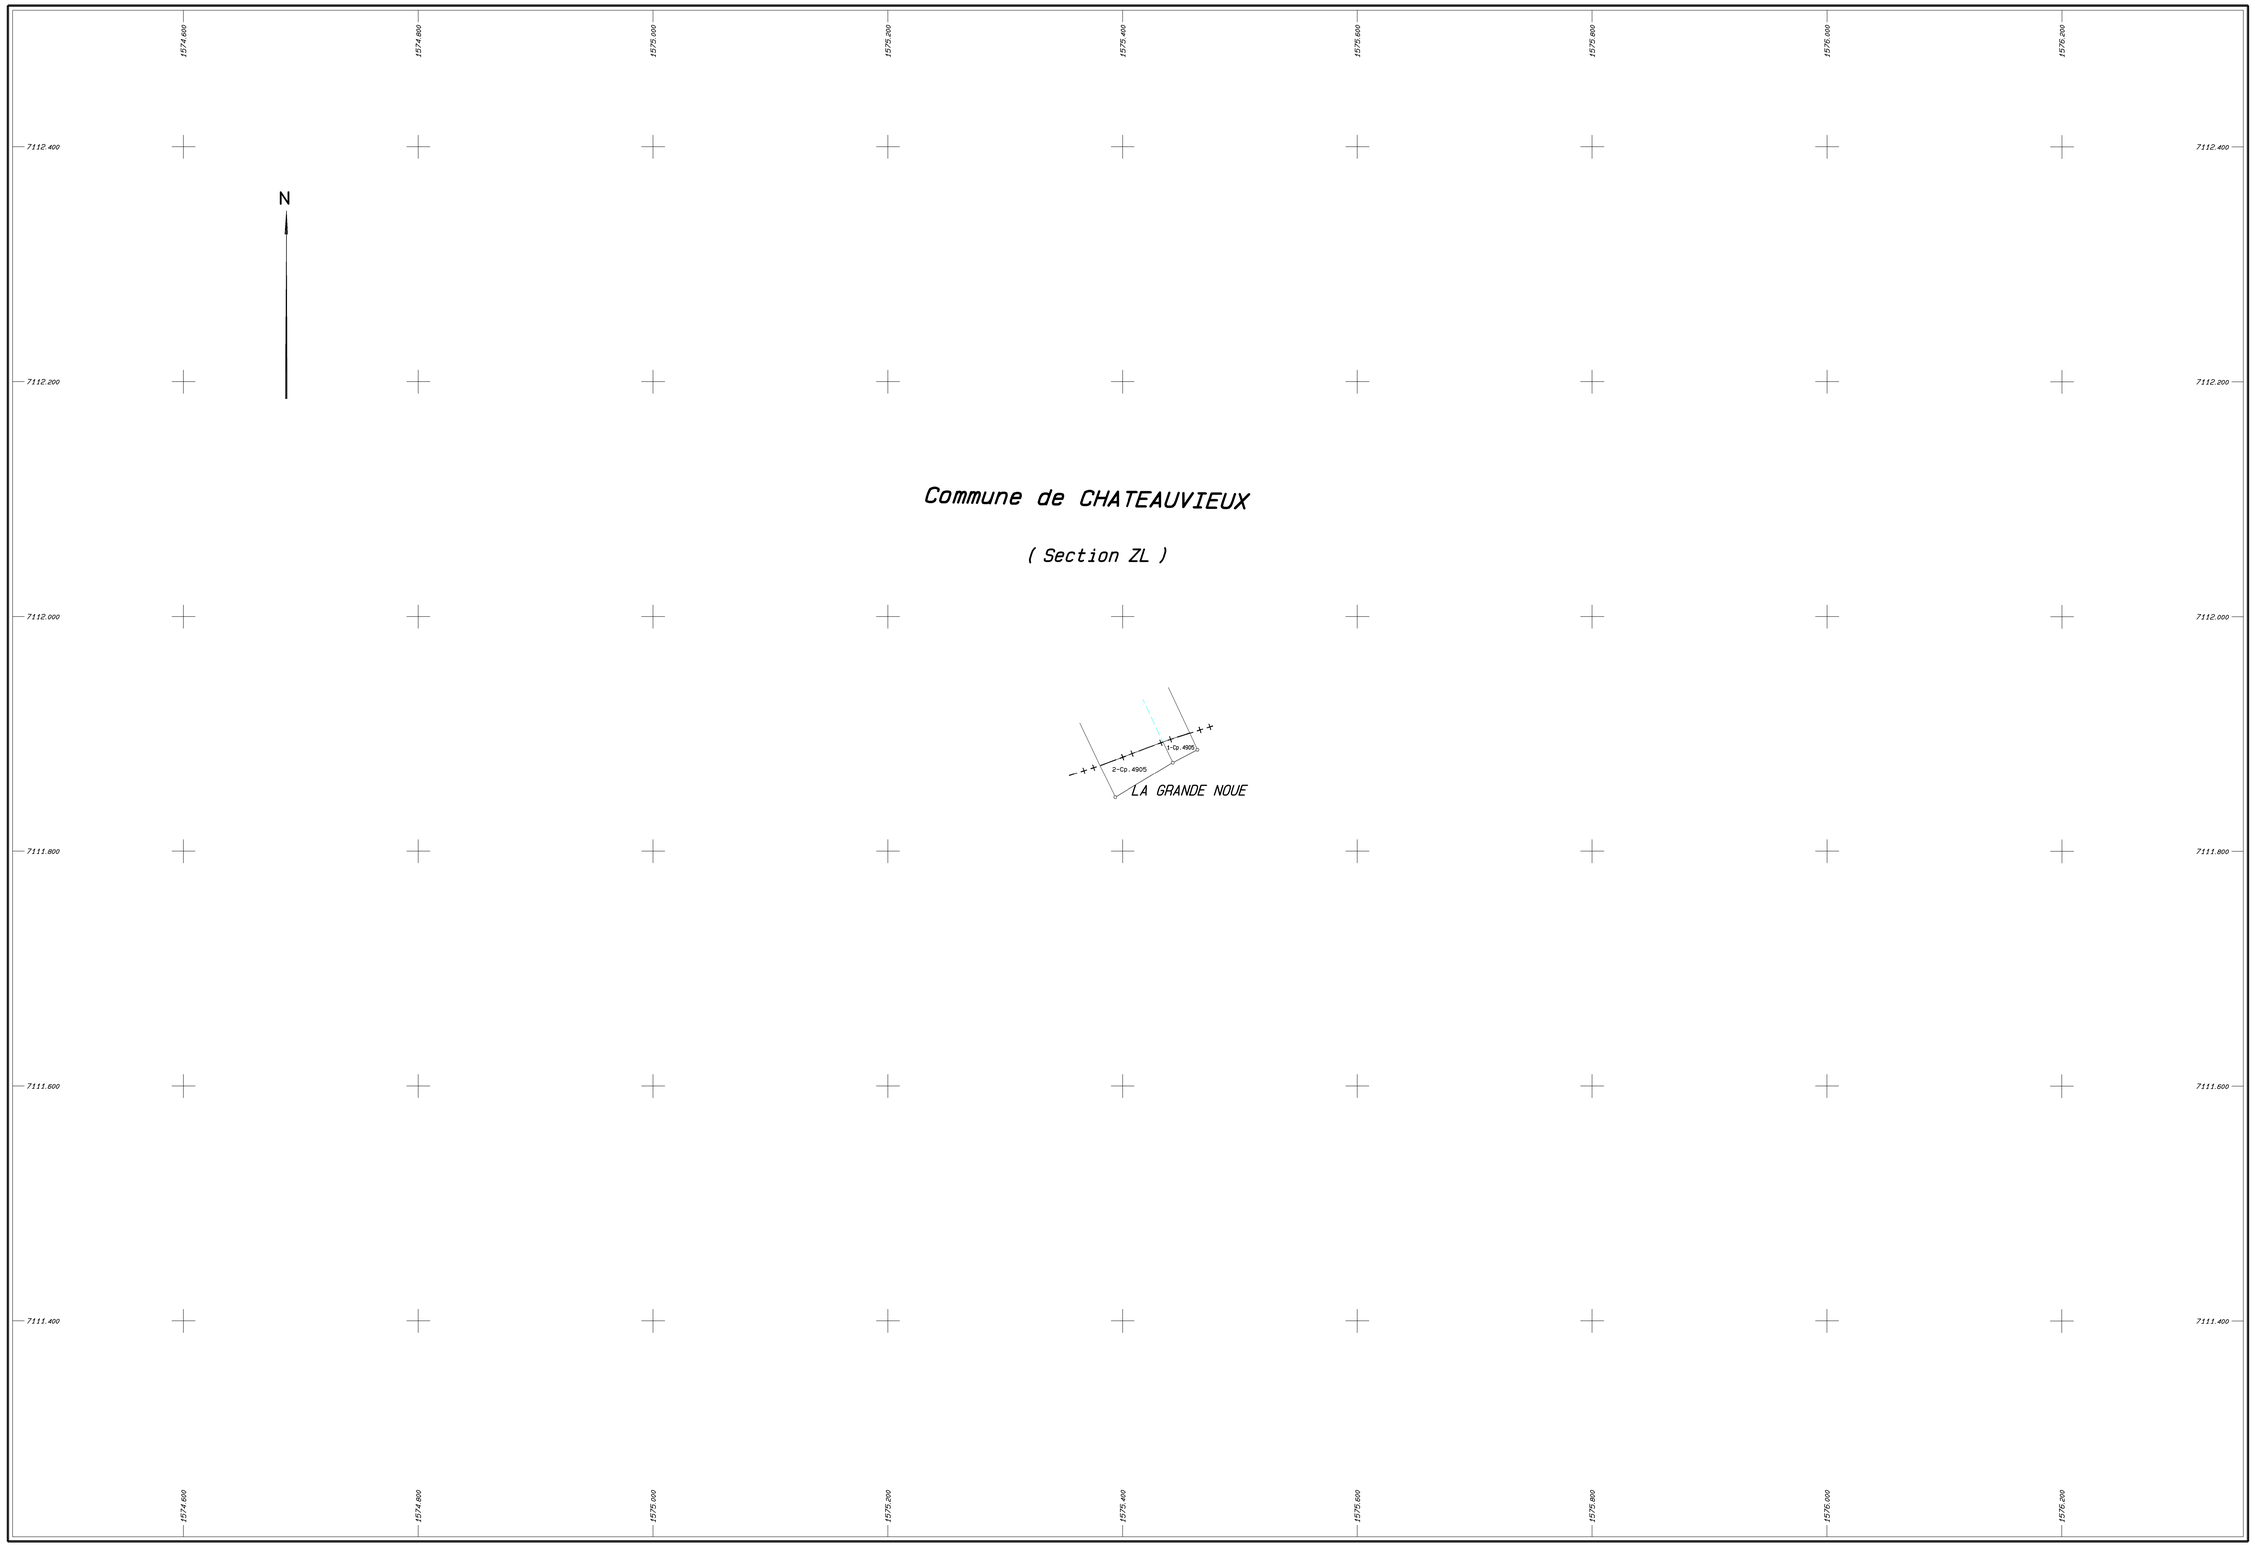

Plan établi en 2019
par Benoit ONILLON
géomètre-expert agréé

Echelle 1/2000

A.F.A.F.E. DE CHATEAUVIEUX

extension sur VILLENTROIS-FAVEROLLES-EN-BERRY Section 072ZX